


SITTBRUNNSSIDOR ;	1 X 300 M 4 X 600 M TOT. 2700 gr/m ²	EXTRA FÖRSTÄRKNINGAR UNDER DÄCK UNDER SKOTSKENOR WINCHAR OCH KNAPAR;	1 X 600 M 1 X 600 ROV. 1 X 600 M EXTRA 1800 gr/m ²
DÄCK OCH SITTBRUNNSDURK ;	1 X 300 M 2 X 600 M 10 mm Balsa 1 X 450 M 1 X 600 ROV. TOT. 2550 gr/m ²	VID SKOTT; 1 X 300 M BREDD 50 cm INNERFORM ;	1 X 300 M 3 X 600 M TOT. 2100 gr/m ²



HELMSMAN CARRERA

KONSTRUKTIONSRITNING m. LAMINATBESKRIVNING

SKALA : 1:10 MÅTT 1mm.

VAXHOLM DEN : 12.7.78

RITAD AV : P. RIDDEBÄCK

RITN NR : HC:11

HELMSMAN YACHTDESIGN AB förbehåller sig rätten till detaljändringar. Ritningar och skisser får ej utan företagets godkännande användas eller ändras till icke-tillåtet syfte.

HÅKAN SÖDERGREN

HELMSMAN YACHT DESIGN AB
 HJÄNSÄVARVET
 BOX 48, S-185 00 VAXHOLM, TEL. 0764-315 25
 MEDLEM AV SVERIGES YACHTKONSTRUKTÖRERS RIKSFÖRENING S.Y.R.